


東文化会館 舞台平面図

間口 約13,5m 奥行 約9m 高さ 約7m

縮尺 1/100

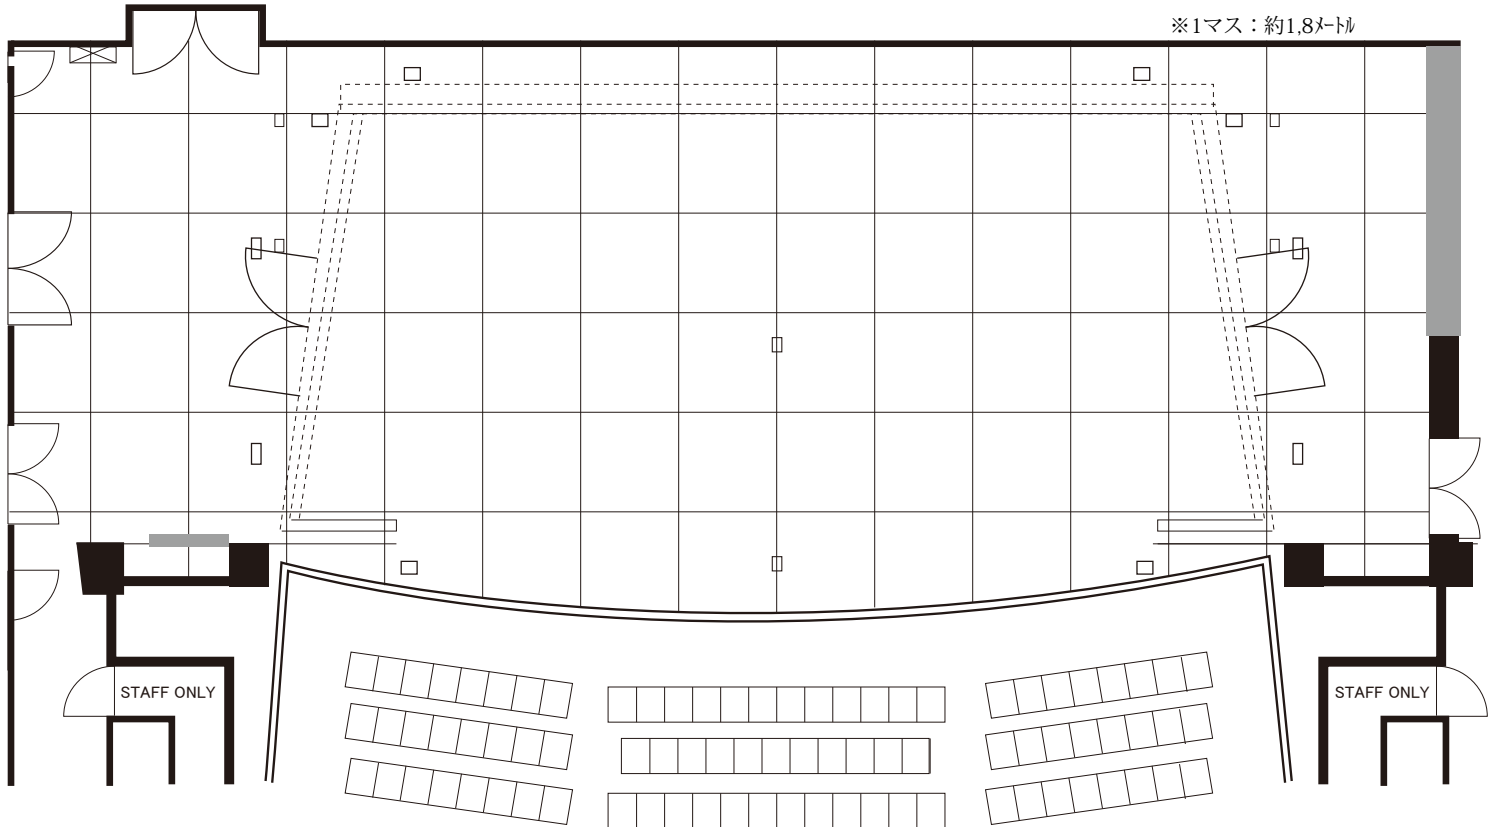

搬入シャッター開口部 w=5000 H=2700

搬入エレベーター内寸 w=2500 H=2500 D=3000 最大荷重=2500kg