

堺市立美原文化会館  
アルテベル

ホール  
客席平面図

開催日: 2017年 月 日 ( )  
催事名:

デザイナー:  
作図者:


2017年 月 日作成  
縮尺 A4 1/120

NANKAI STAGE,co.LTD

客席:541席(536席+車椅子席 5席)  
小規模利用:215席(前半分)  
255席(縦中央)

舞台間口:14544mm 8間  
奥行き(ホリ幕): 9999mm 約5.5間  
奥行き(L H): 8350mm 約4.6間

高さ(スノコ):約15000mm

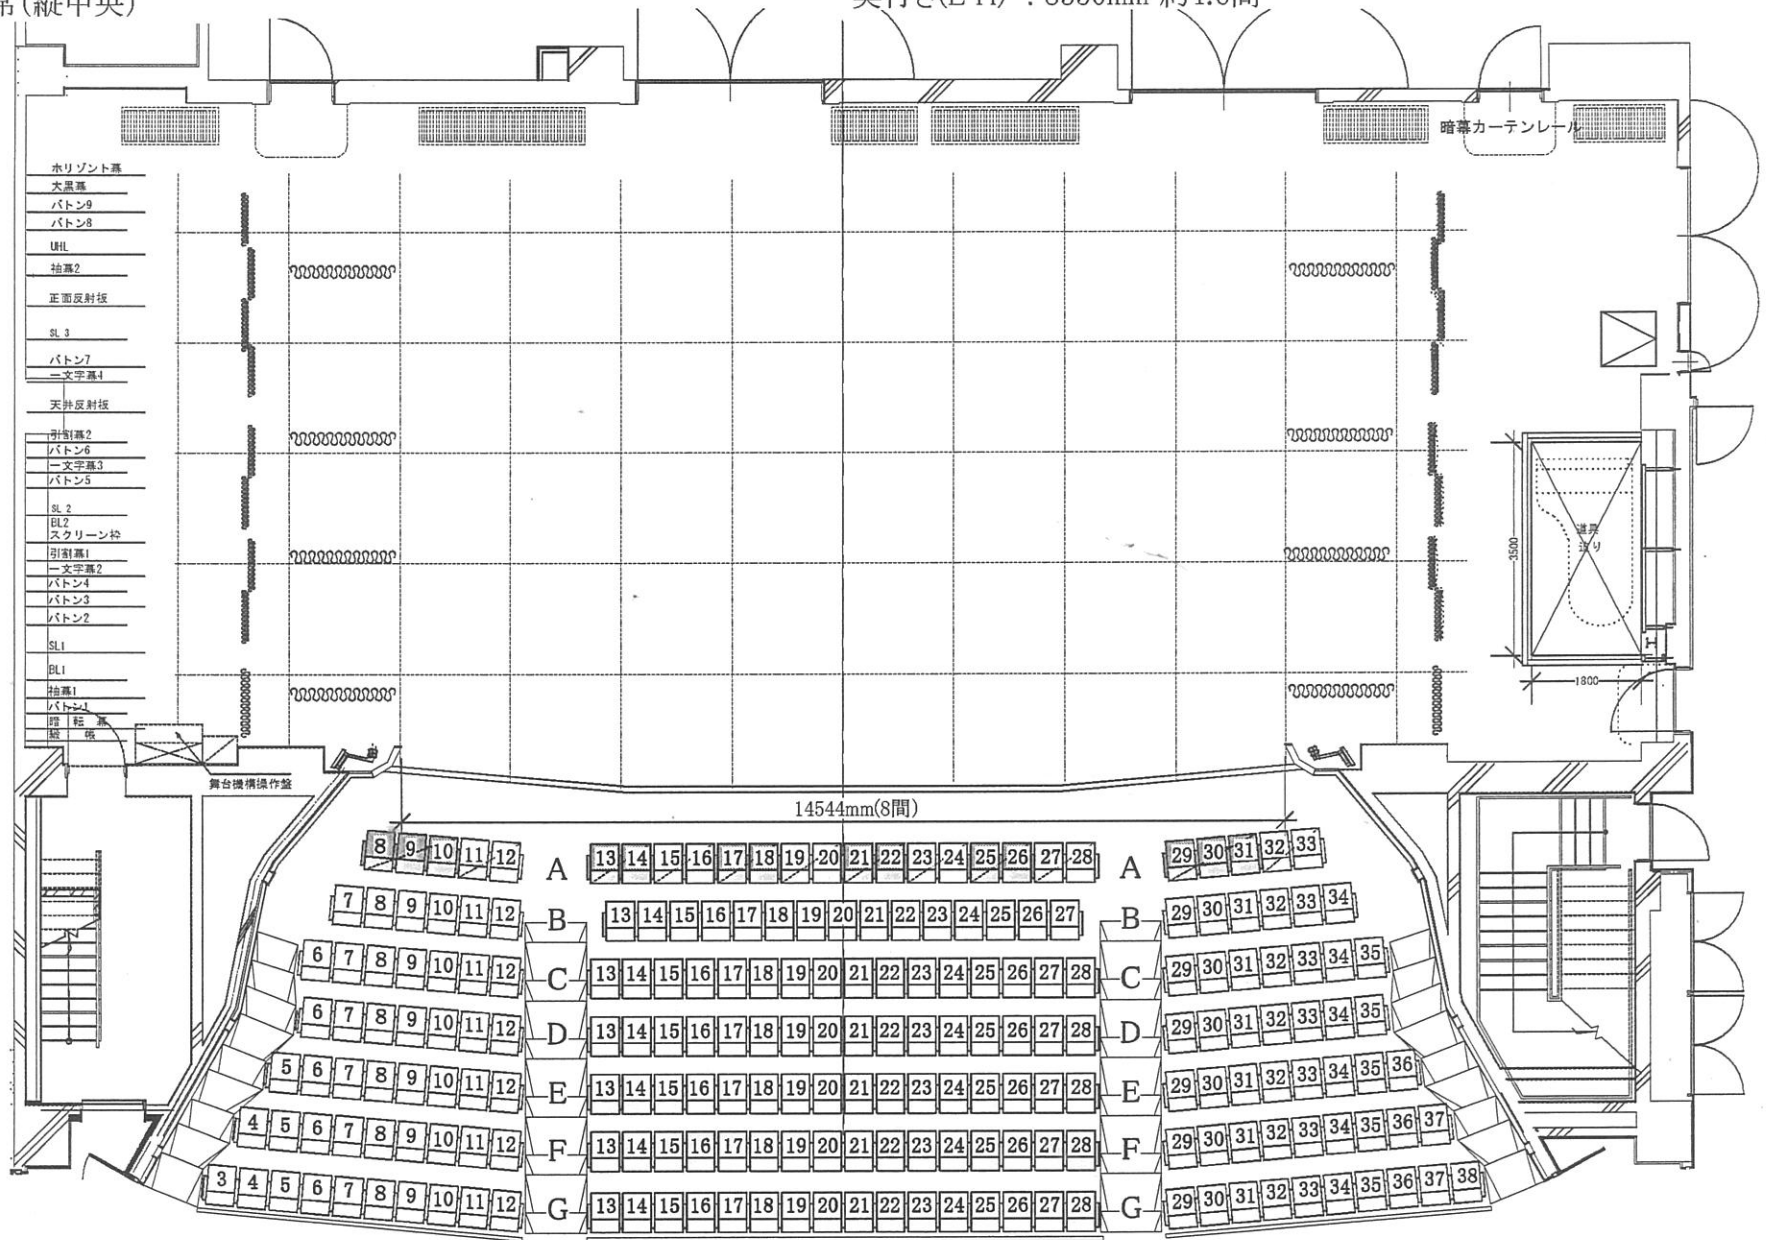

堺市立美原文化会館  
アルテベル

ホール  
舞台平面図

開催日: 2017年 月 日 ( )

催事名:

デザイナー:

作図者:

2017年 月 日作成

縮尺 A4 1/120

NANKAI STAGE, co.LTD

