


2階 ギャラリー 平面図

ガラス展示ケース内  
内寸 幅×奥行(mm)

A : 5700 × 500

B : 5750 × 500 / 2500 × 500

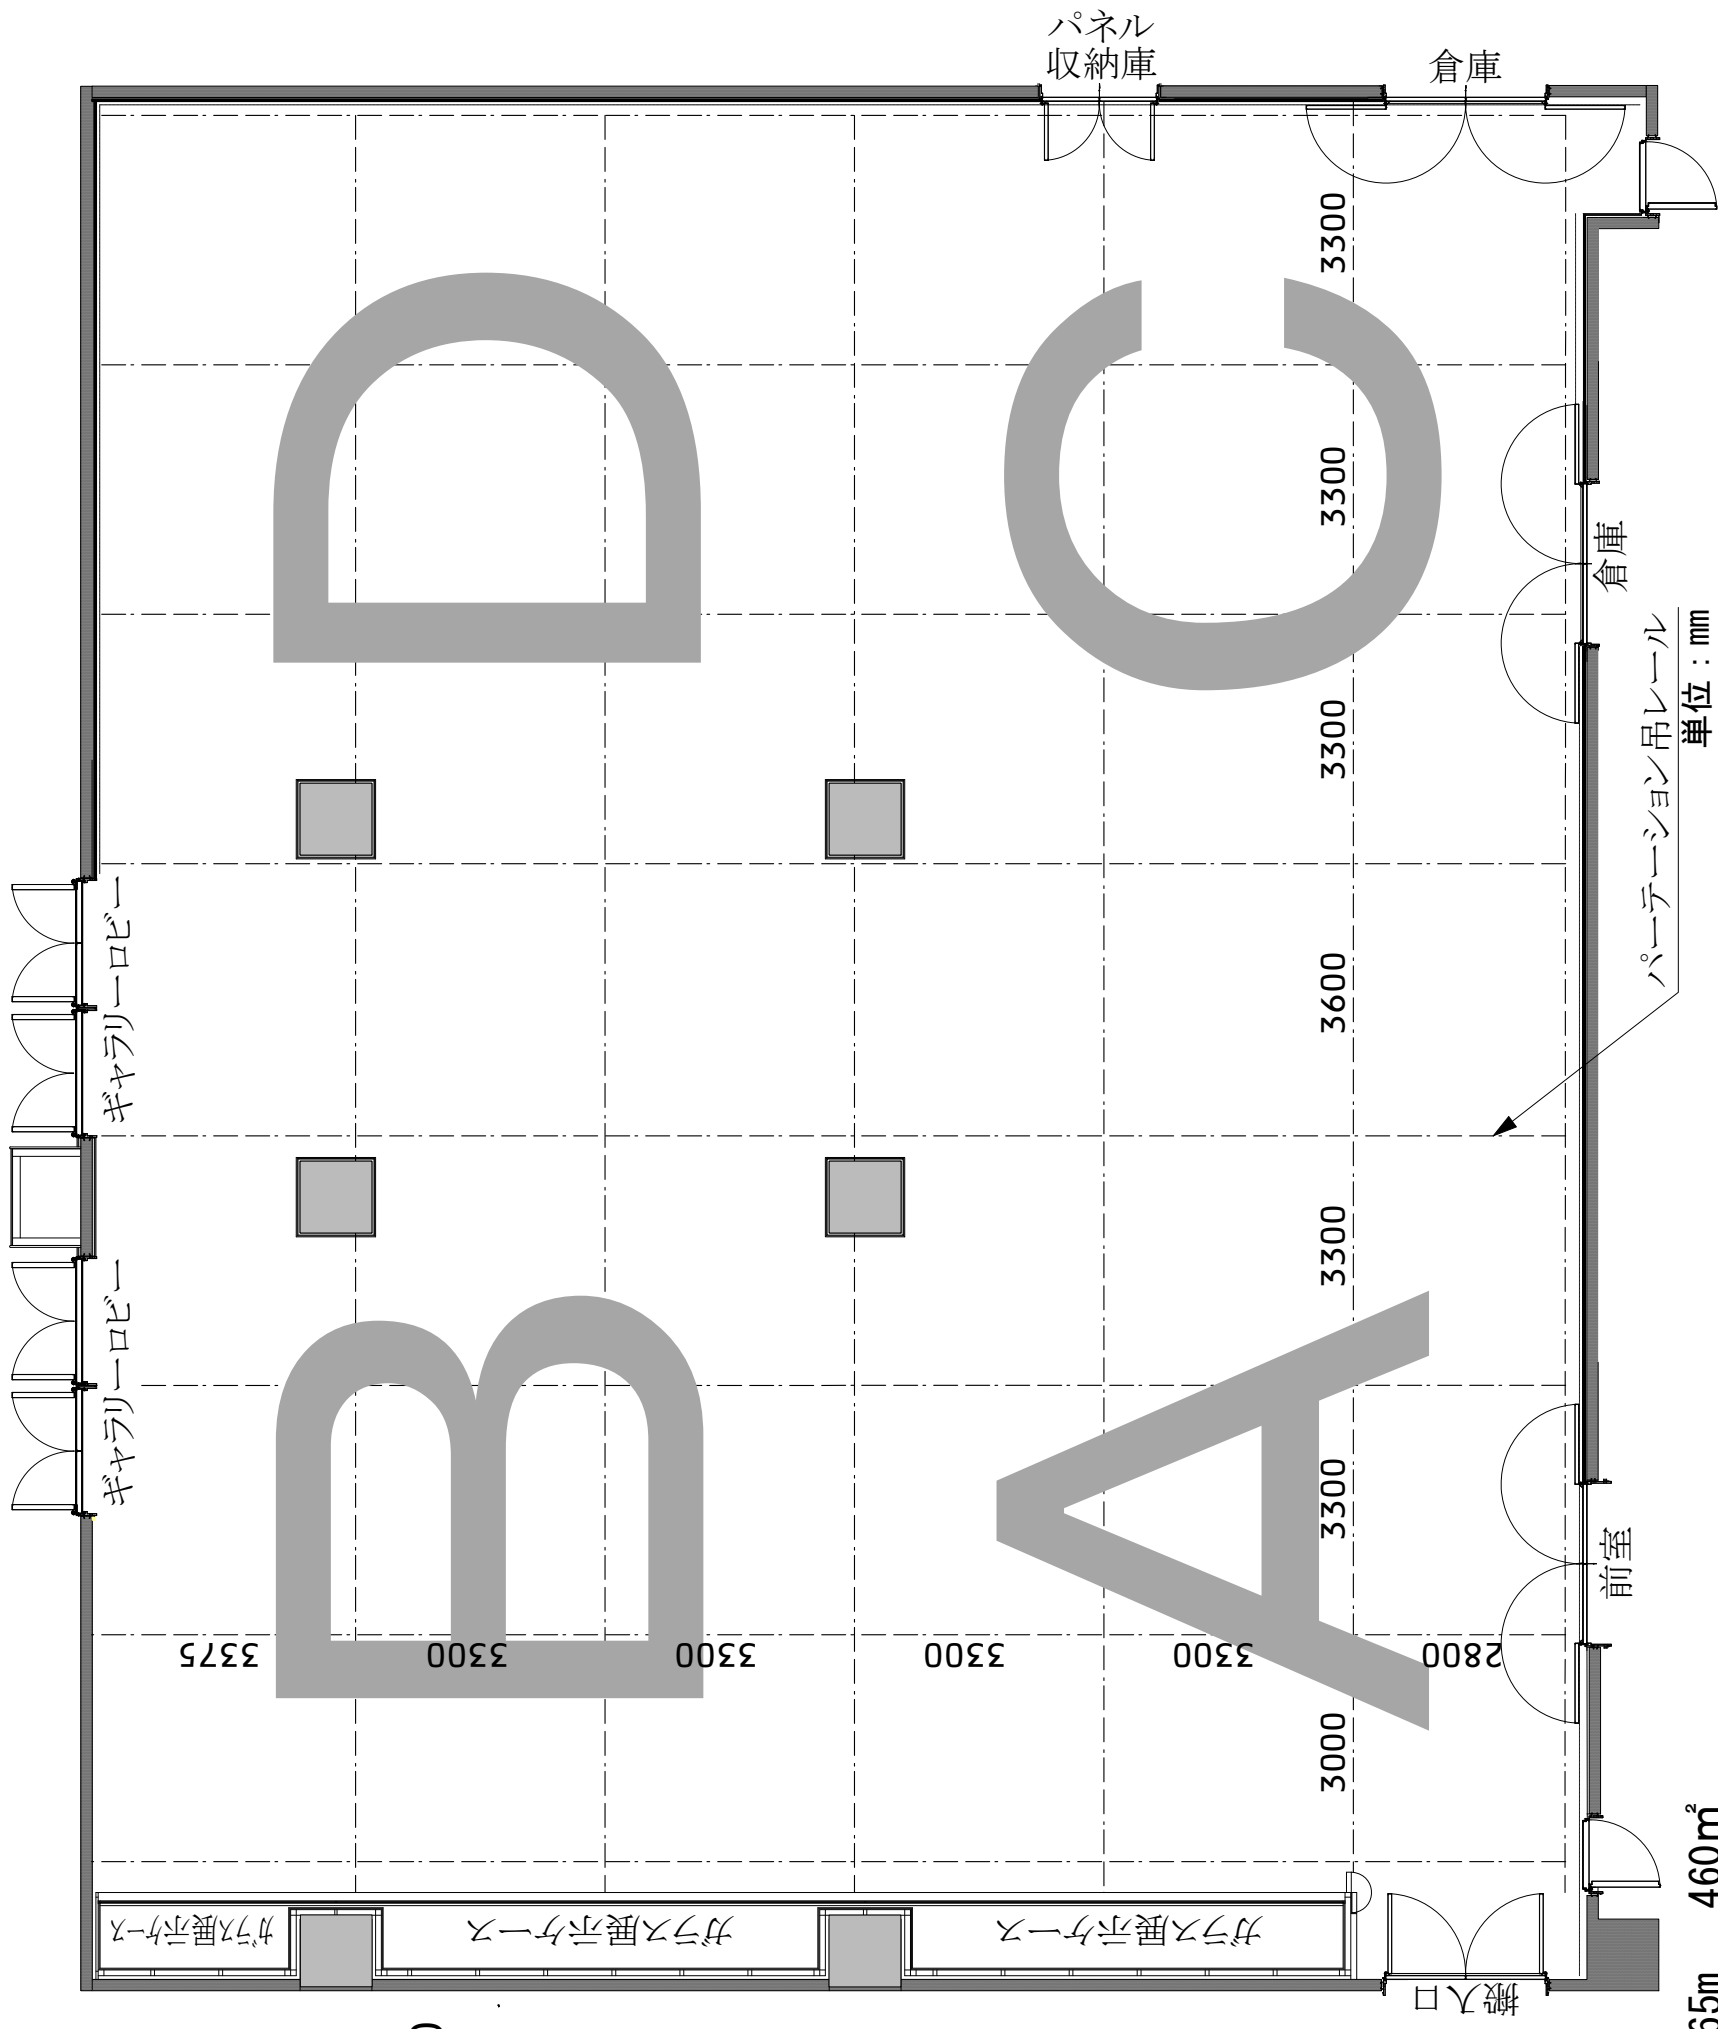

全面 : 23.41m × 19.65m 460m²

単位 : mm