


# 3階 リハーサル室 平面図

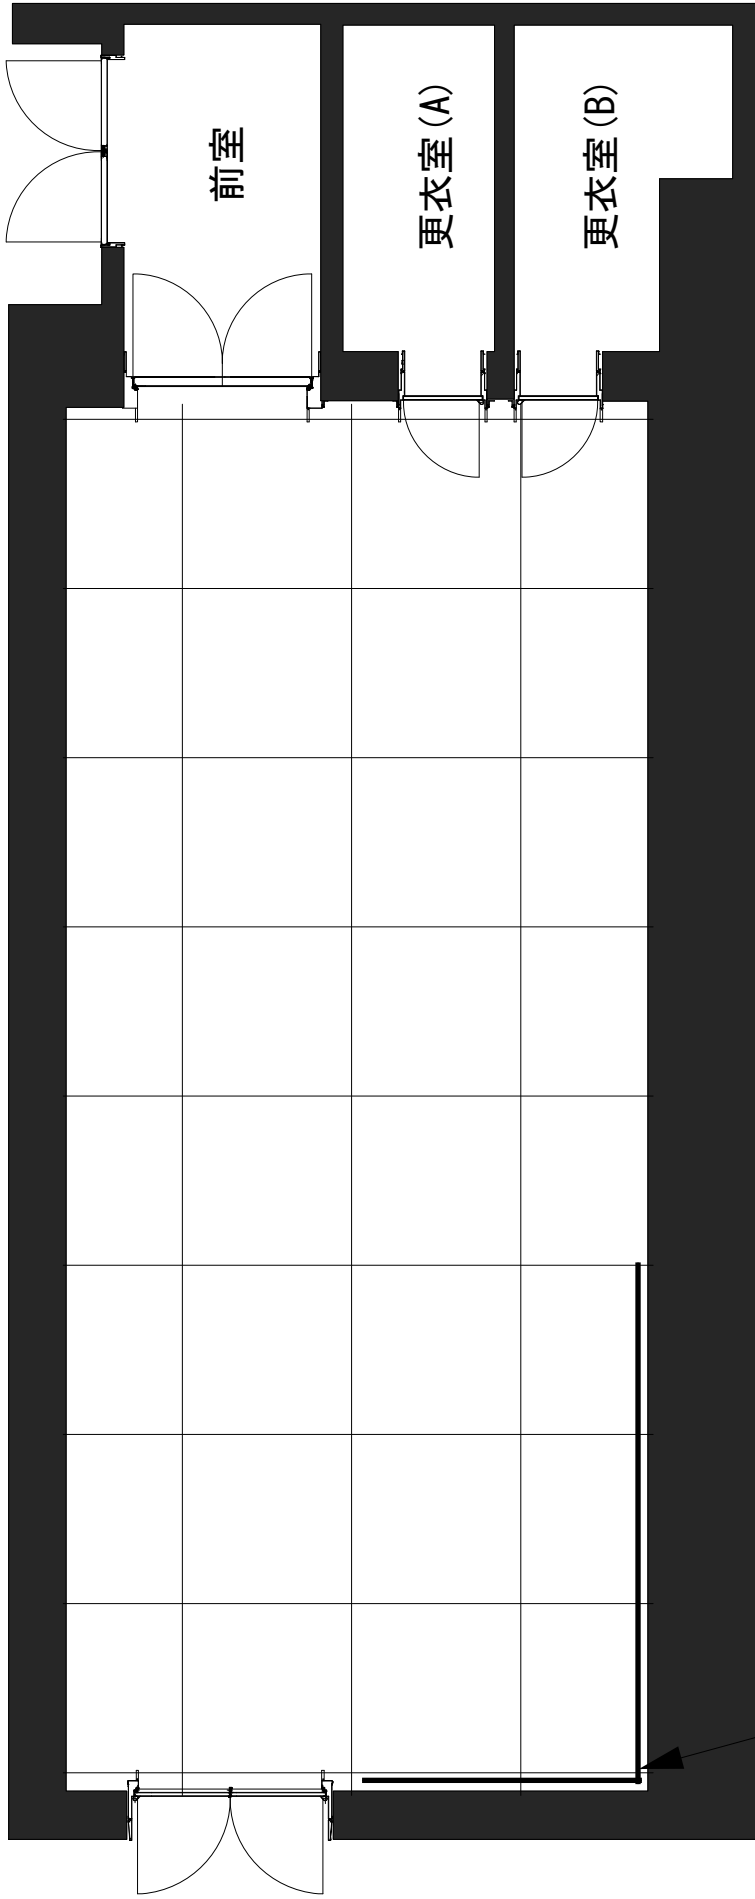

壁面化粧鏡 / 長辺: 約5.5m 短辺: 約2.4m

14.6 m × 5.38 m 約78.5m<sup>2</sup>