


# 梅文化会館 舞台平面図

舞台間口 15m 奥行 10m 高さ 7m

← 1間 →  
1,818mm

- 正面反射板(固定)
- Horizont幕
- バック幕(割幕)
- バトン-7
- バトン-6
- Horizontライト/カスミ幕-4
- 天井・側面反射板-2
- バトン-8
- サスペンションライト-3
- 袖幕-4
- カスミ幕-3
- バトン-4
- 中割幕
- スクリーン/
- サスペンションライト-2
- 袖幕-3
- ボーダーライト-2/カスミ幕-2
- バトン-2
- 天井・側面反射板-1
- 袖幕-2
- サスペンションライト-1
- ボーダーライト-1/カスミ幕-1
- 袖幕-1
- バトン-1(暗転幕)
- 絞り緞帳
- 緞帳

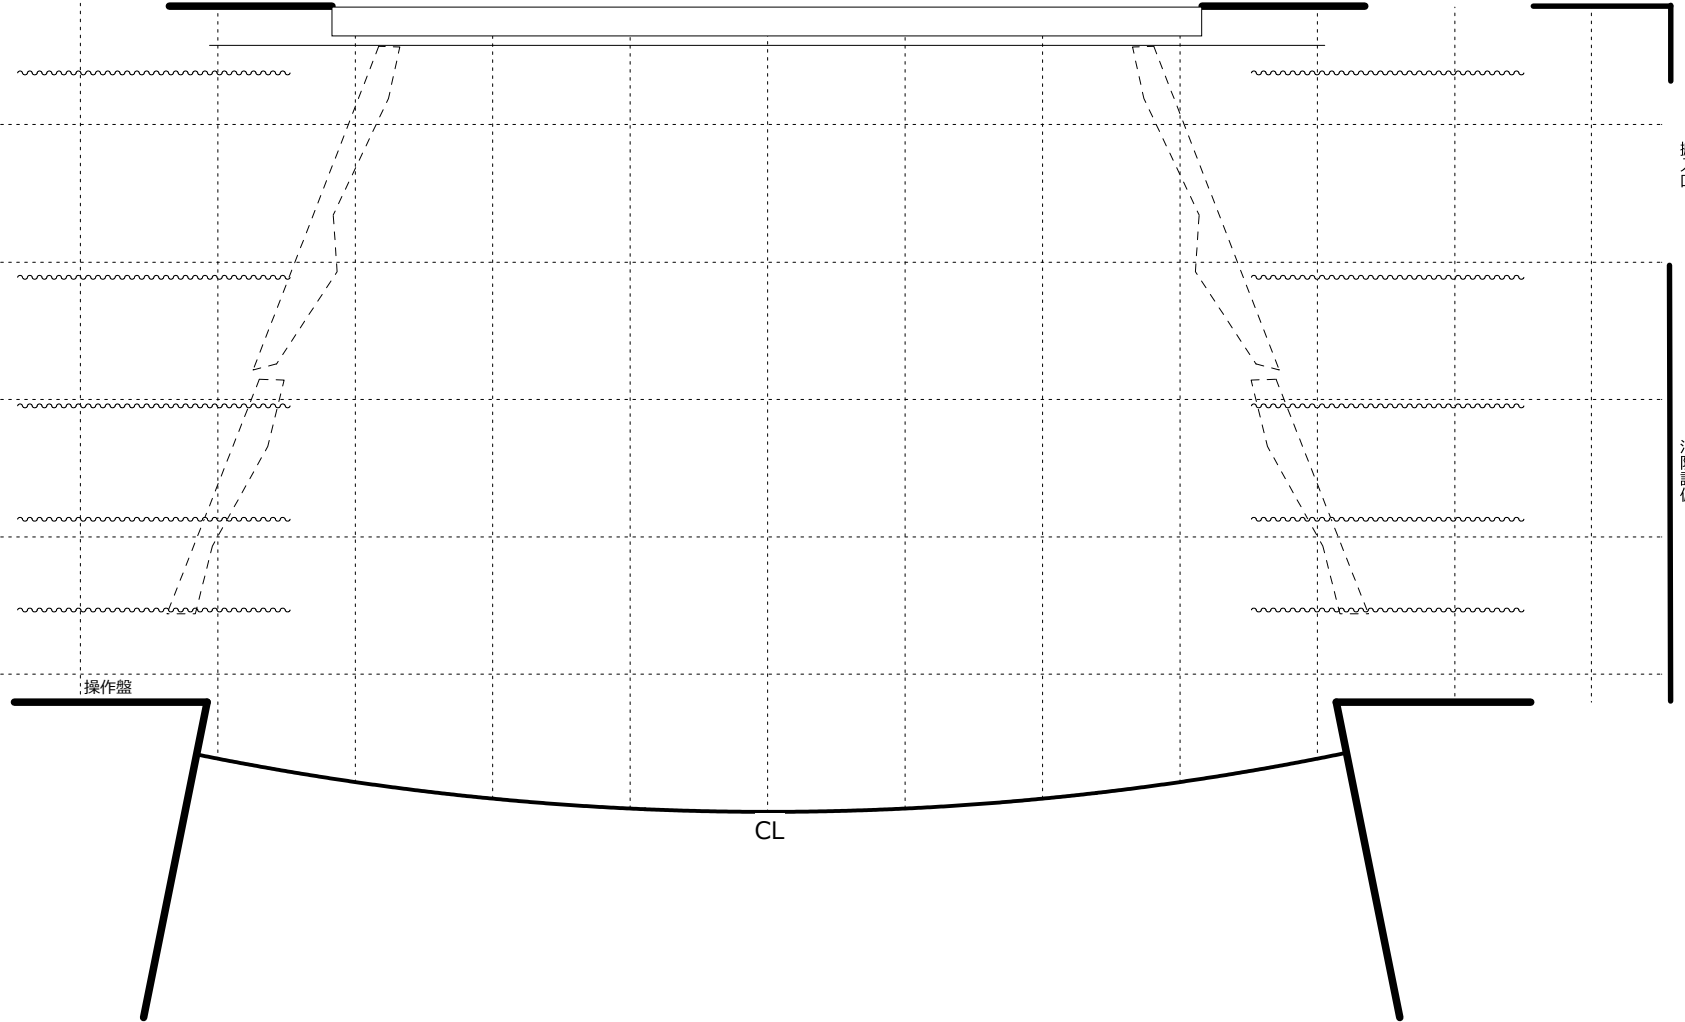

搬入口

消防設備

DATE	TITLE	SCENE	堺市立梅文化会館ホール 舞台平面図 (1/100 : A-4)