

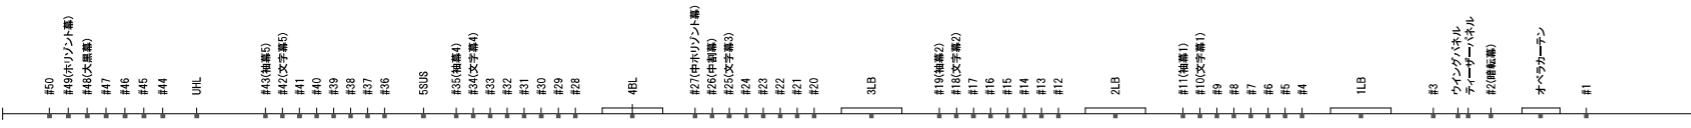



バトン位置 1/100

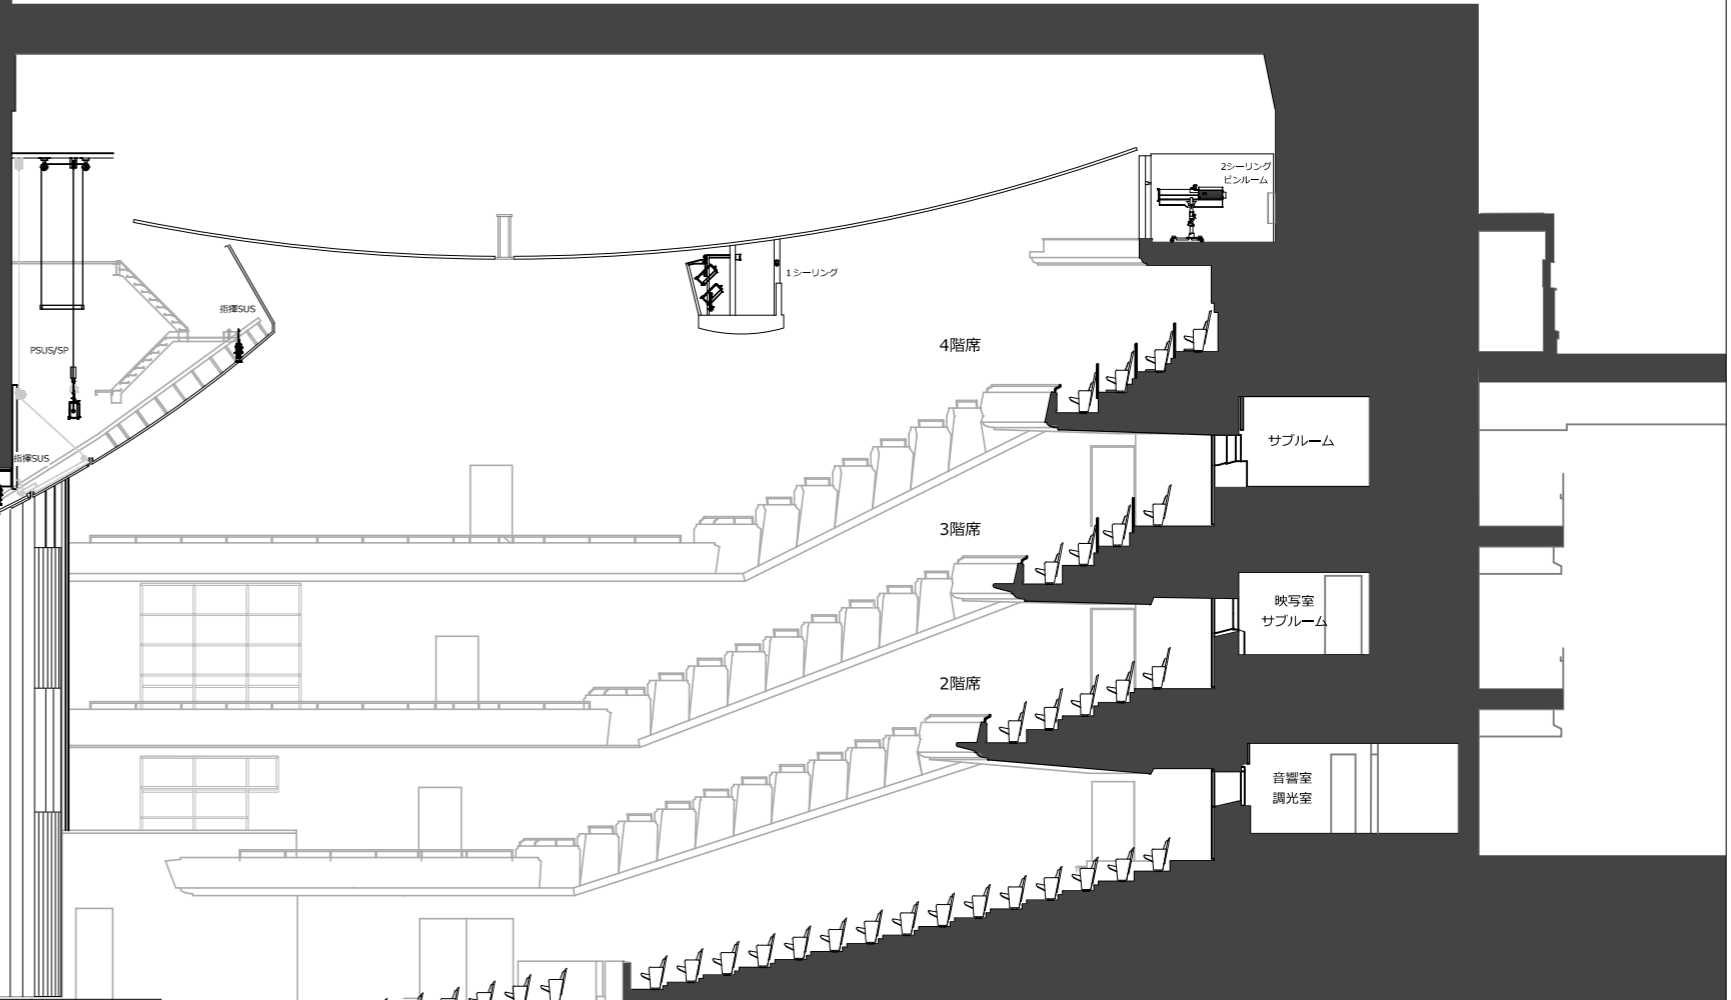



機種名称	位置 (mm)	機種名称	位置 (mm)	機種名称	位置 (mm)	
プロセニアムサスペンションライト	-1,130	バトン 20	11,690	アッパー・ホリゾンライト	19,857	
バトン 1	1,480	バトン 21	11,915	バトン 44	20,305	
オペラカーテン	2,120	バトン 22	12,140	バトン 45	20,605	
バトン 2	2,740	バトン 23	12,365	バトン 46	20,905	
デザイナー	3,042	バトン 24	12,590	バトン 47	21,205	
ウイング	3,176	バトン 25	文字幕	12,815	バトン 48	大黒幕
バトン 3	3,530	バトン 26	引割幕	13,040	バトン 49	ホリゾン幕
ライトブリッジ 1	3,970	バトン 27	中ホリゾン幕	13,265	バトン 50	スクリーン・風
バトン 4	5,240	ライトブリッジ 4		13,600	天井反射板	22,622
バトン 5	5,465	バトン 28		14,850	正面反射板	
バトン 6	5,690	バトン 29		15,075	美舞台吊物/バトン1	29,100
バトン 7	5,915	バトン 30		15,300	美舞台吊物/バトン2	31,600
バトン 8	6,140	バトン 31		15,525		
バトン 9	6,365	バトン 32		15,750		
バトン 10	文字幕	バトン 33		15,975		
バトン 11	袖幕	バトン 34	文字幕	16,200		
ライトブリッジ 2	7,215	バトン 35	袖幕	16,425		
バトン 12	8,460	サスペンションライト 5		16,881		
バトン 13	8,685	バトン 36		17,371		
バトン 14	8,910	バトン 37		17,596		
バトン 15	9,135	バトン 38		17,821		
バトン 16	9,360	バトン 39		18,046		
バトン 17	9,585	バトン 40		18,271		
バトン 18	文字幕	バトン 41		18,496		
バトン 19	袖幕	バトン 42	文字幕	18,721		
ライトブリッジ 3	10,440	バトン 43	袖幕	18,946		

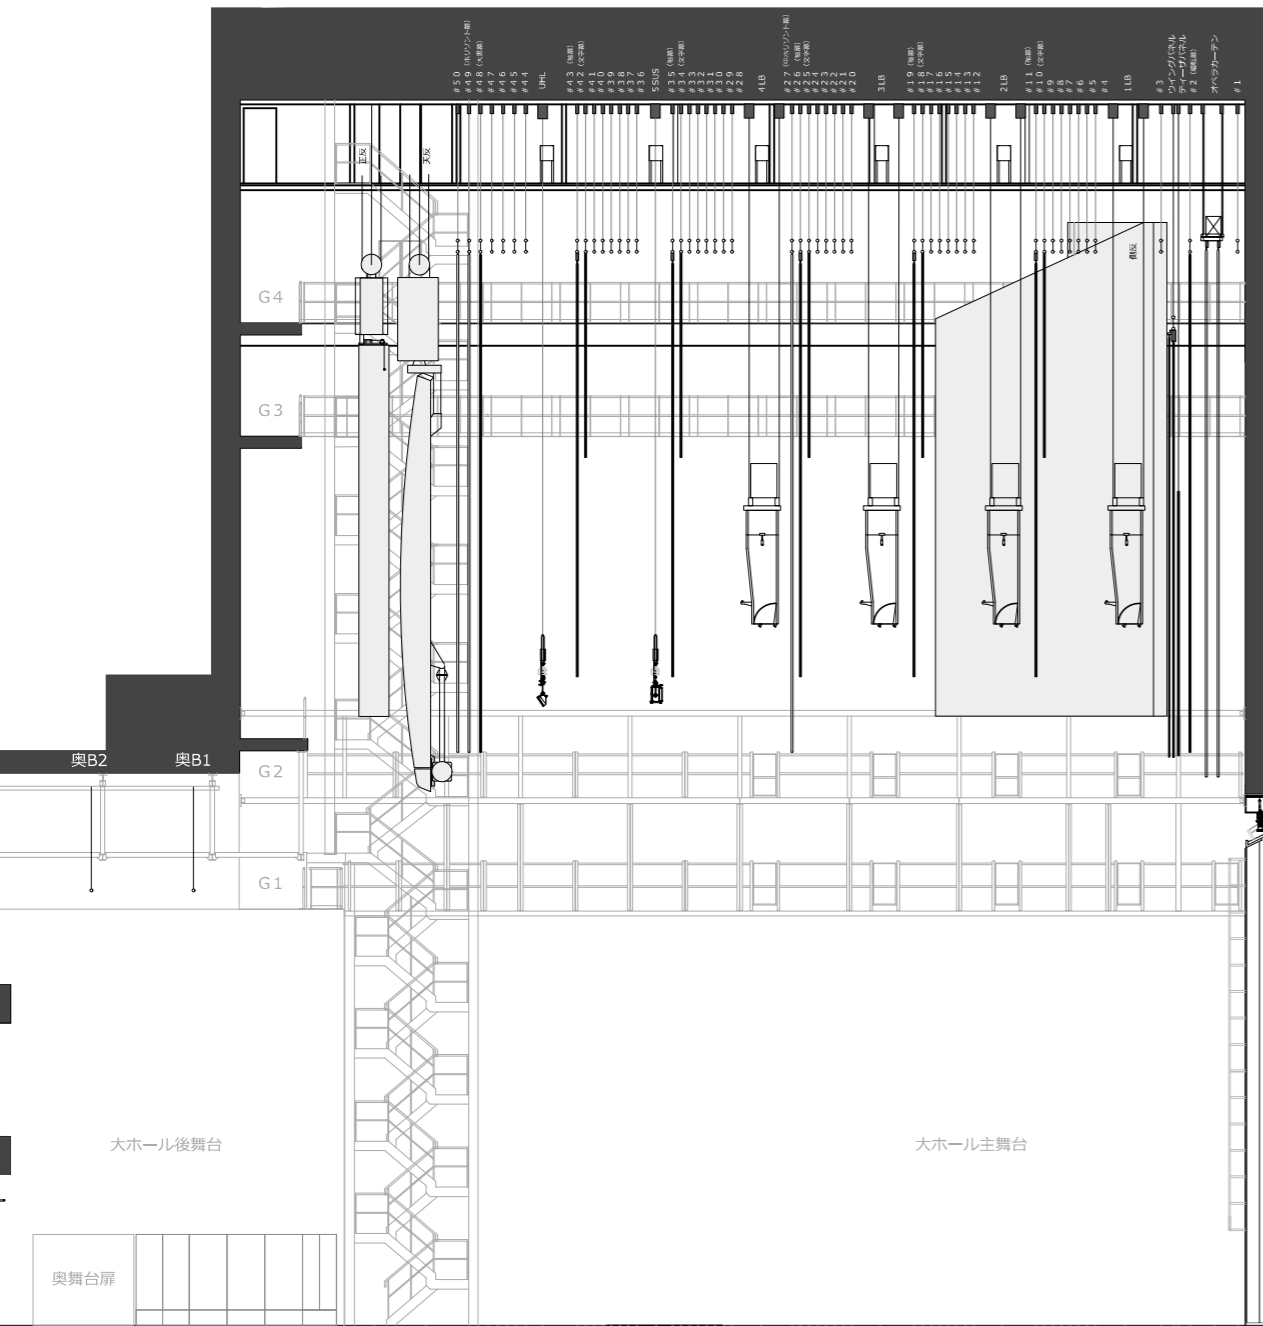


機種名称	寸法(mm)	上層(mm)	下層(mm)	最大速度(mm/sec)	積載荷重(kg)
バトン1~50	21,600	28,300	300	1,500	1,000
オペラカーテン	23,400			昇降	1,500
				絞り	2,000
				開閉	1,000
デザイナー	W2,100×H7,000	1,500	600	75(定速)	
ウイング	W3,000×H11,000			75(定速)	
ライトブリッジ 1~4	21,600	18,400	1,200	83(定速)	3,000
サスペンションライト 5	21,600	17,500	1,500	166(定速)	1,500
アッパー・ホリゾンライト	21,600	17,500	1,500	166(定速)	1,500
東西バトン上手 1~2	10,800			166(定速)	500
東西バトン下手 1~2	10,800			166(定速)	500
美舞台吊物/バトン 1~2	17,100			166(定速)	500

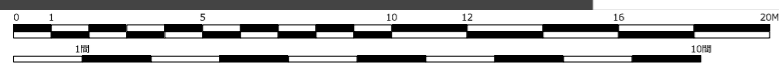

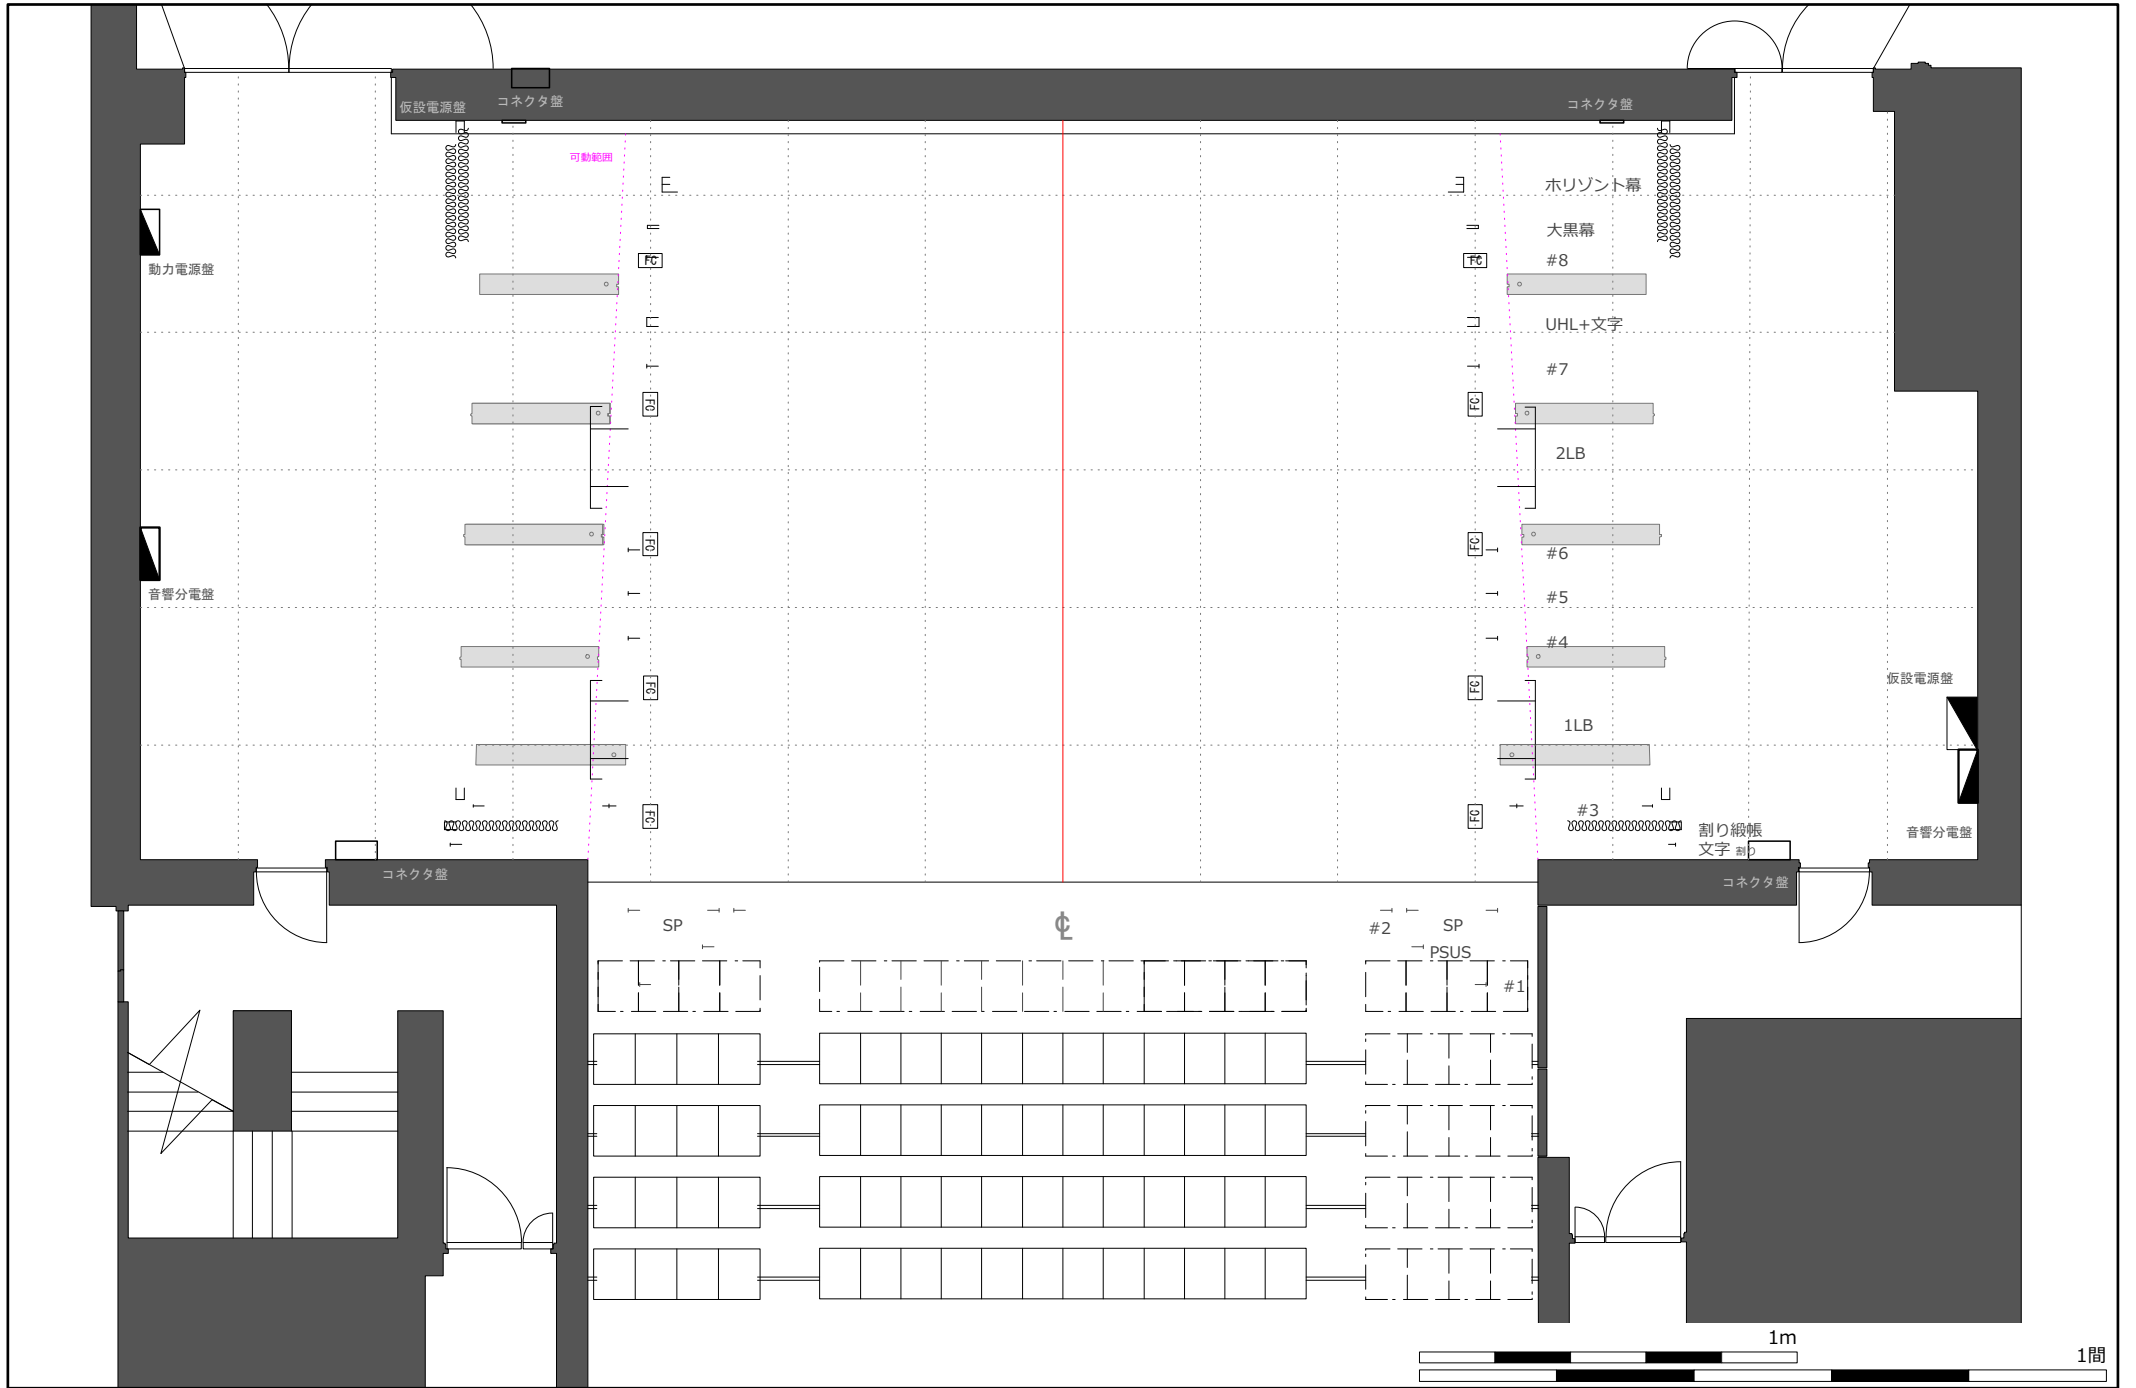

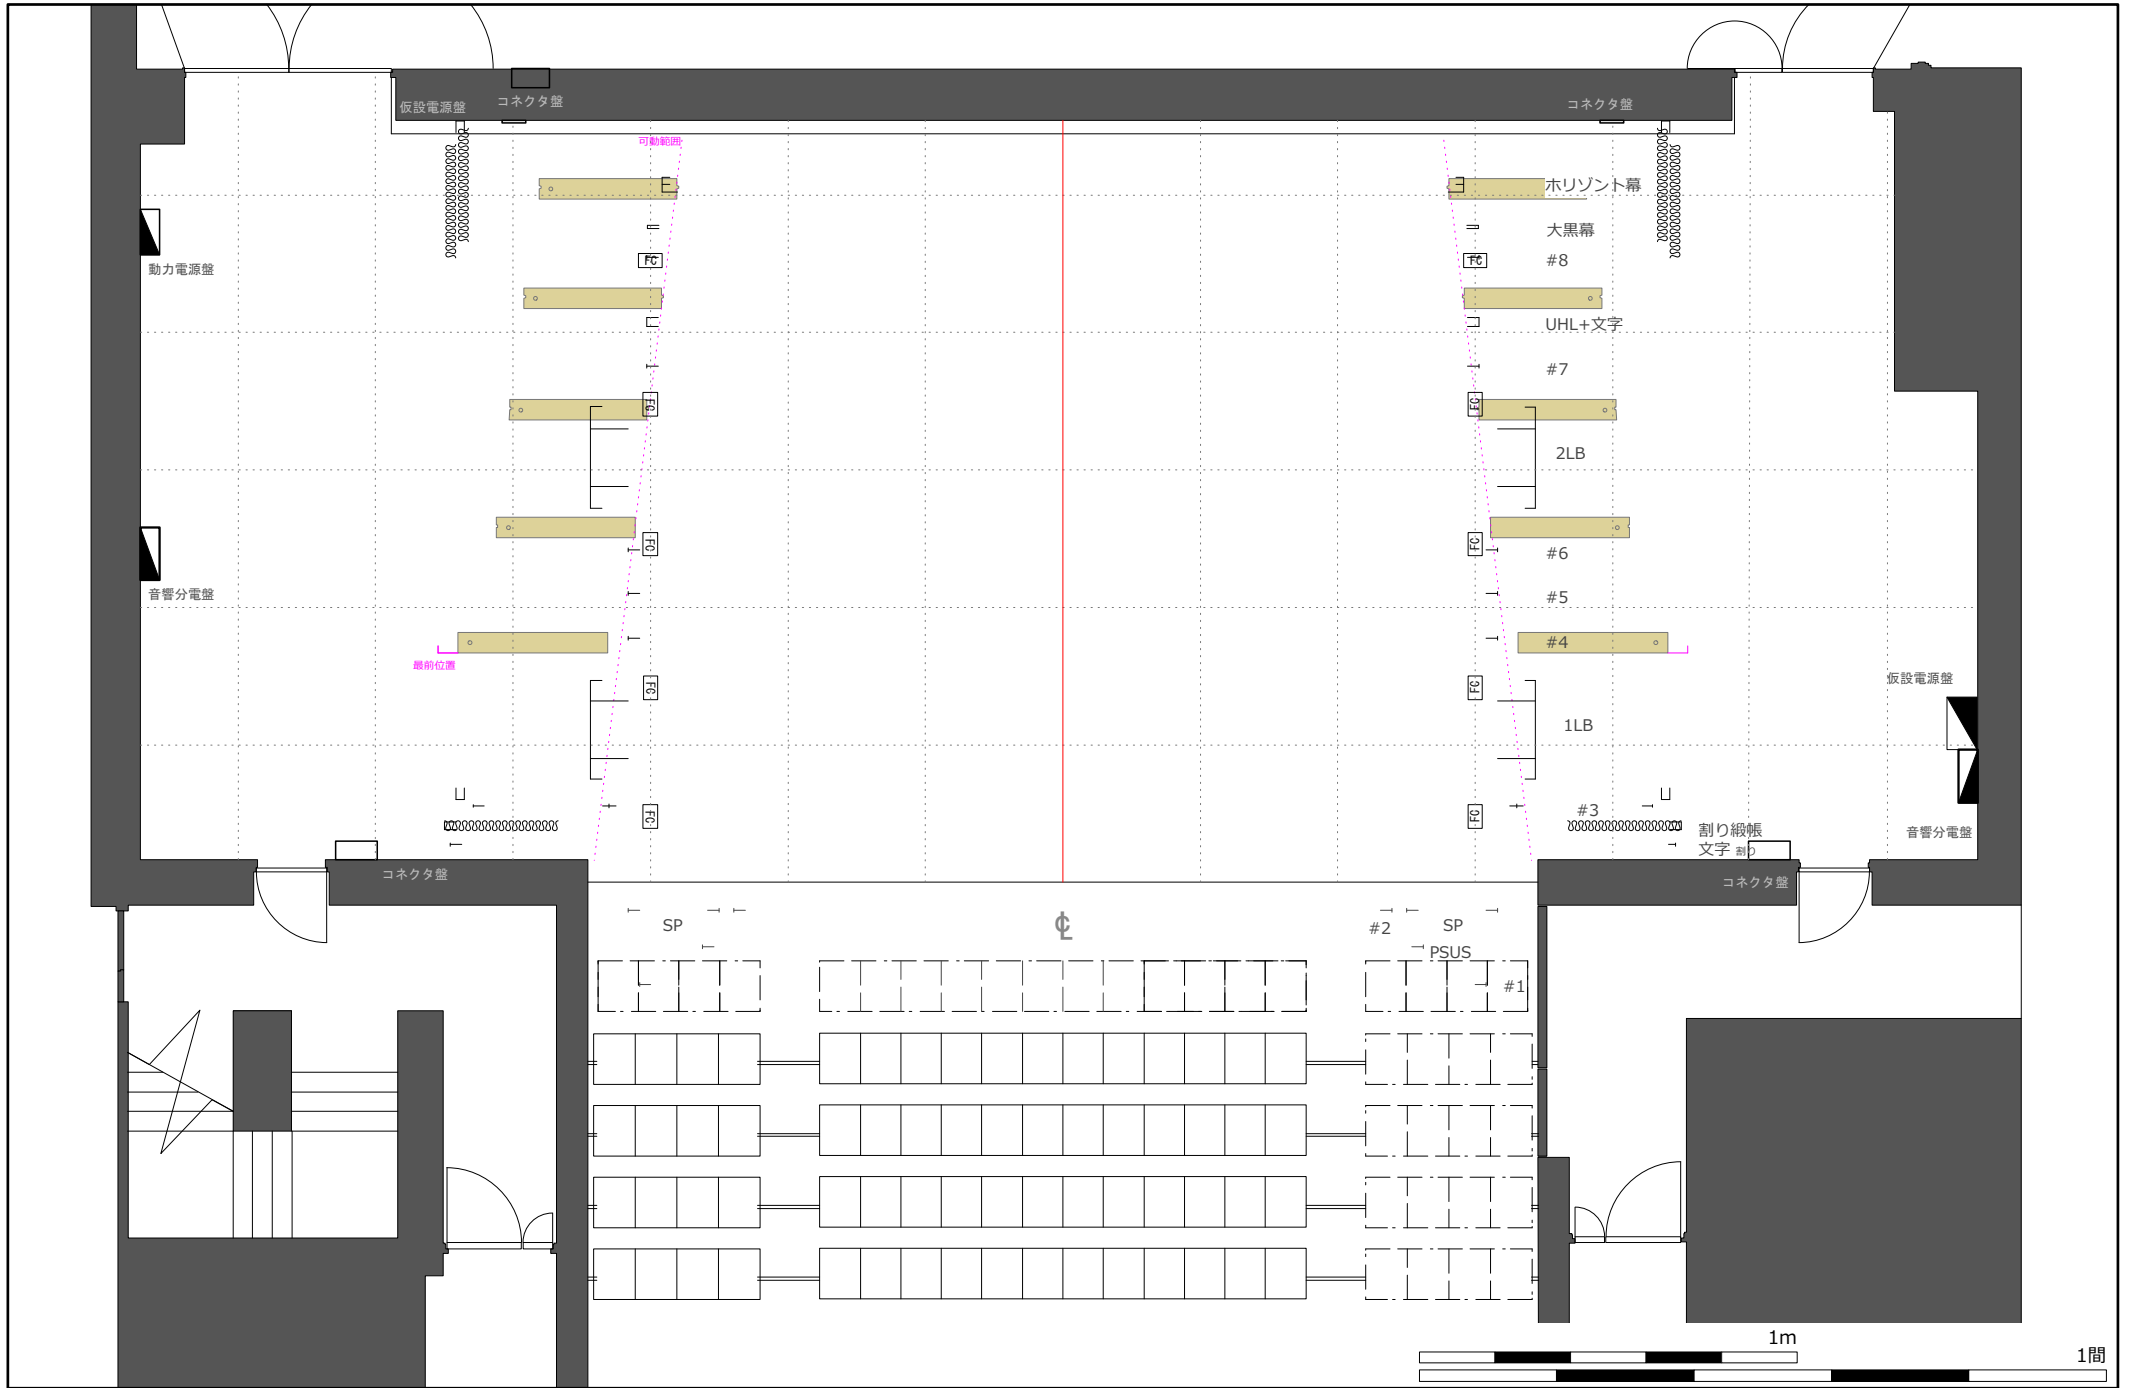

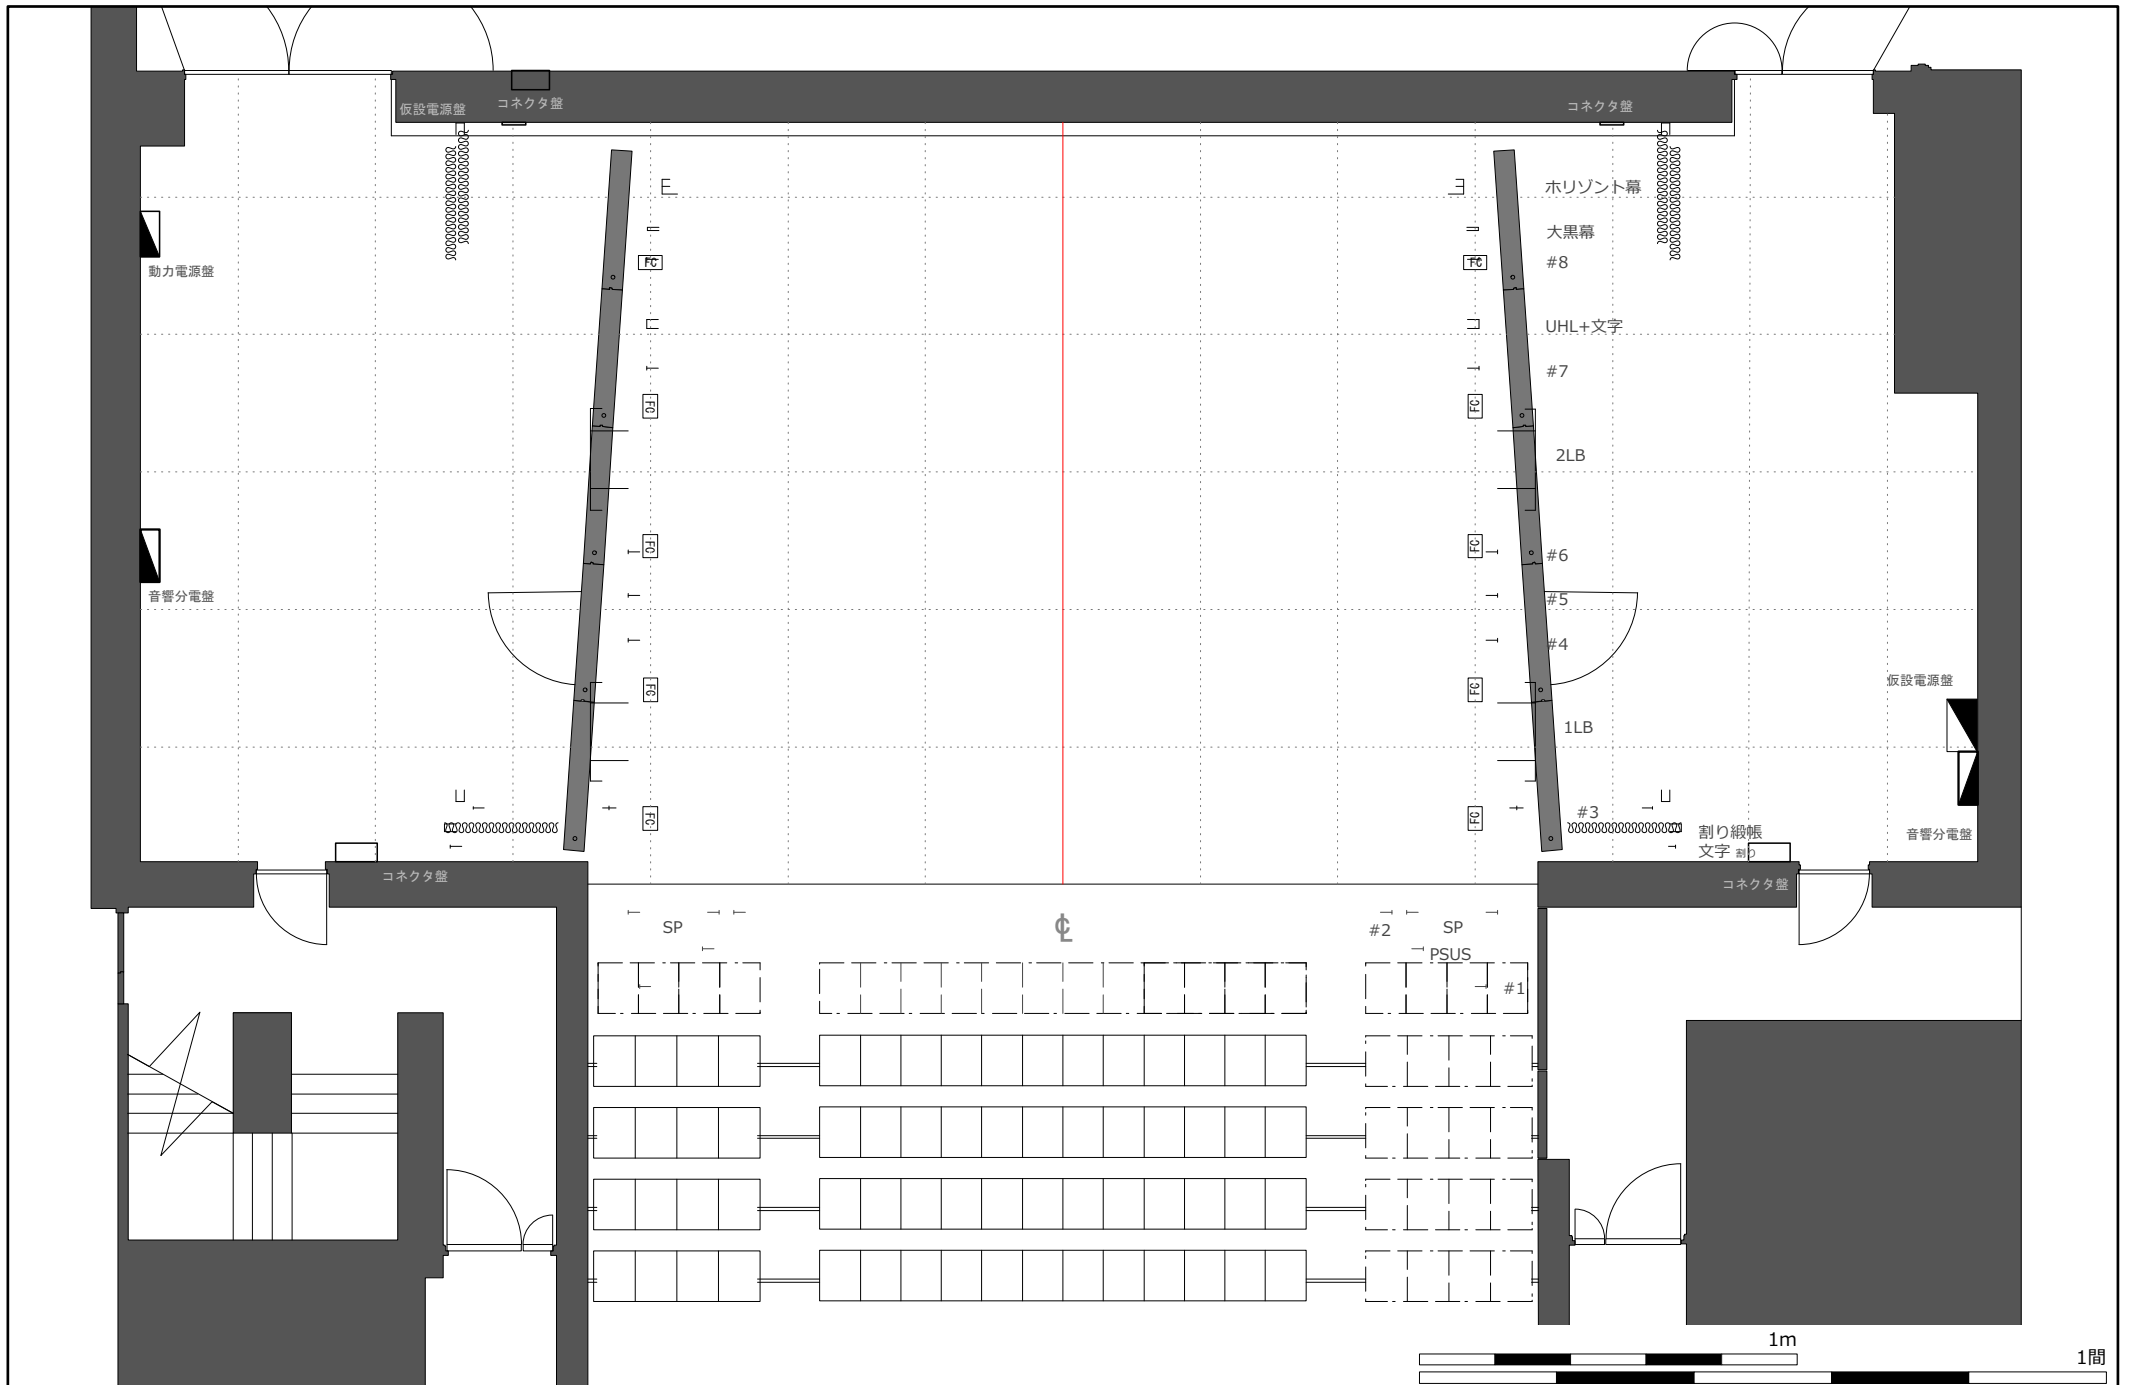

■ Drawing Title	■ Date	■ Scale
		S=1:100

