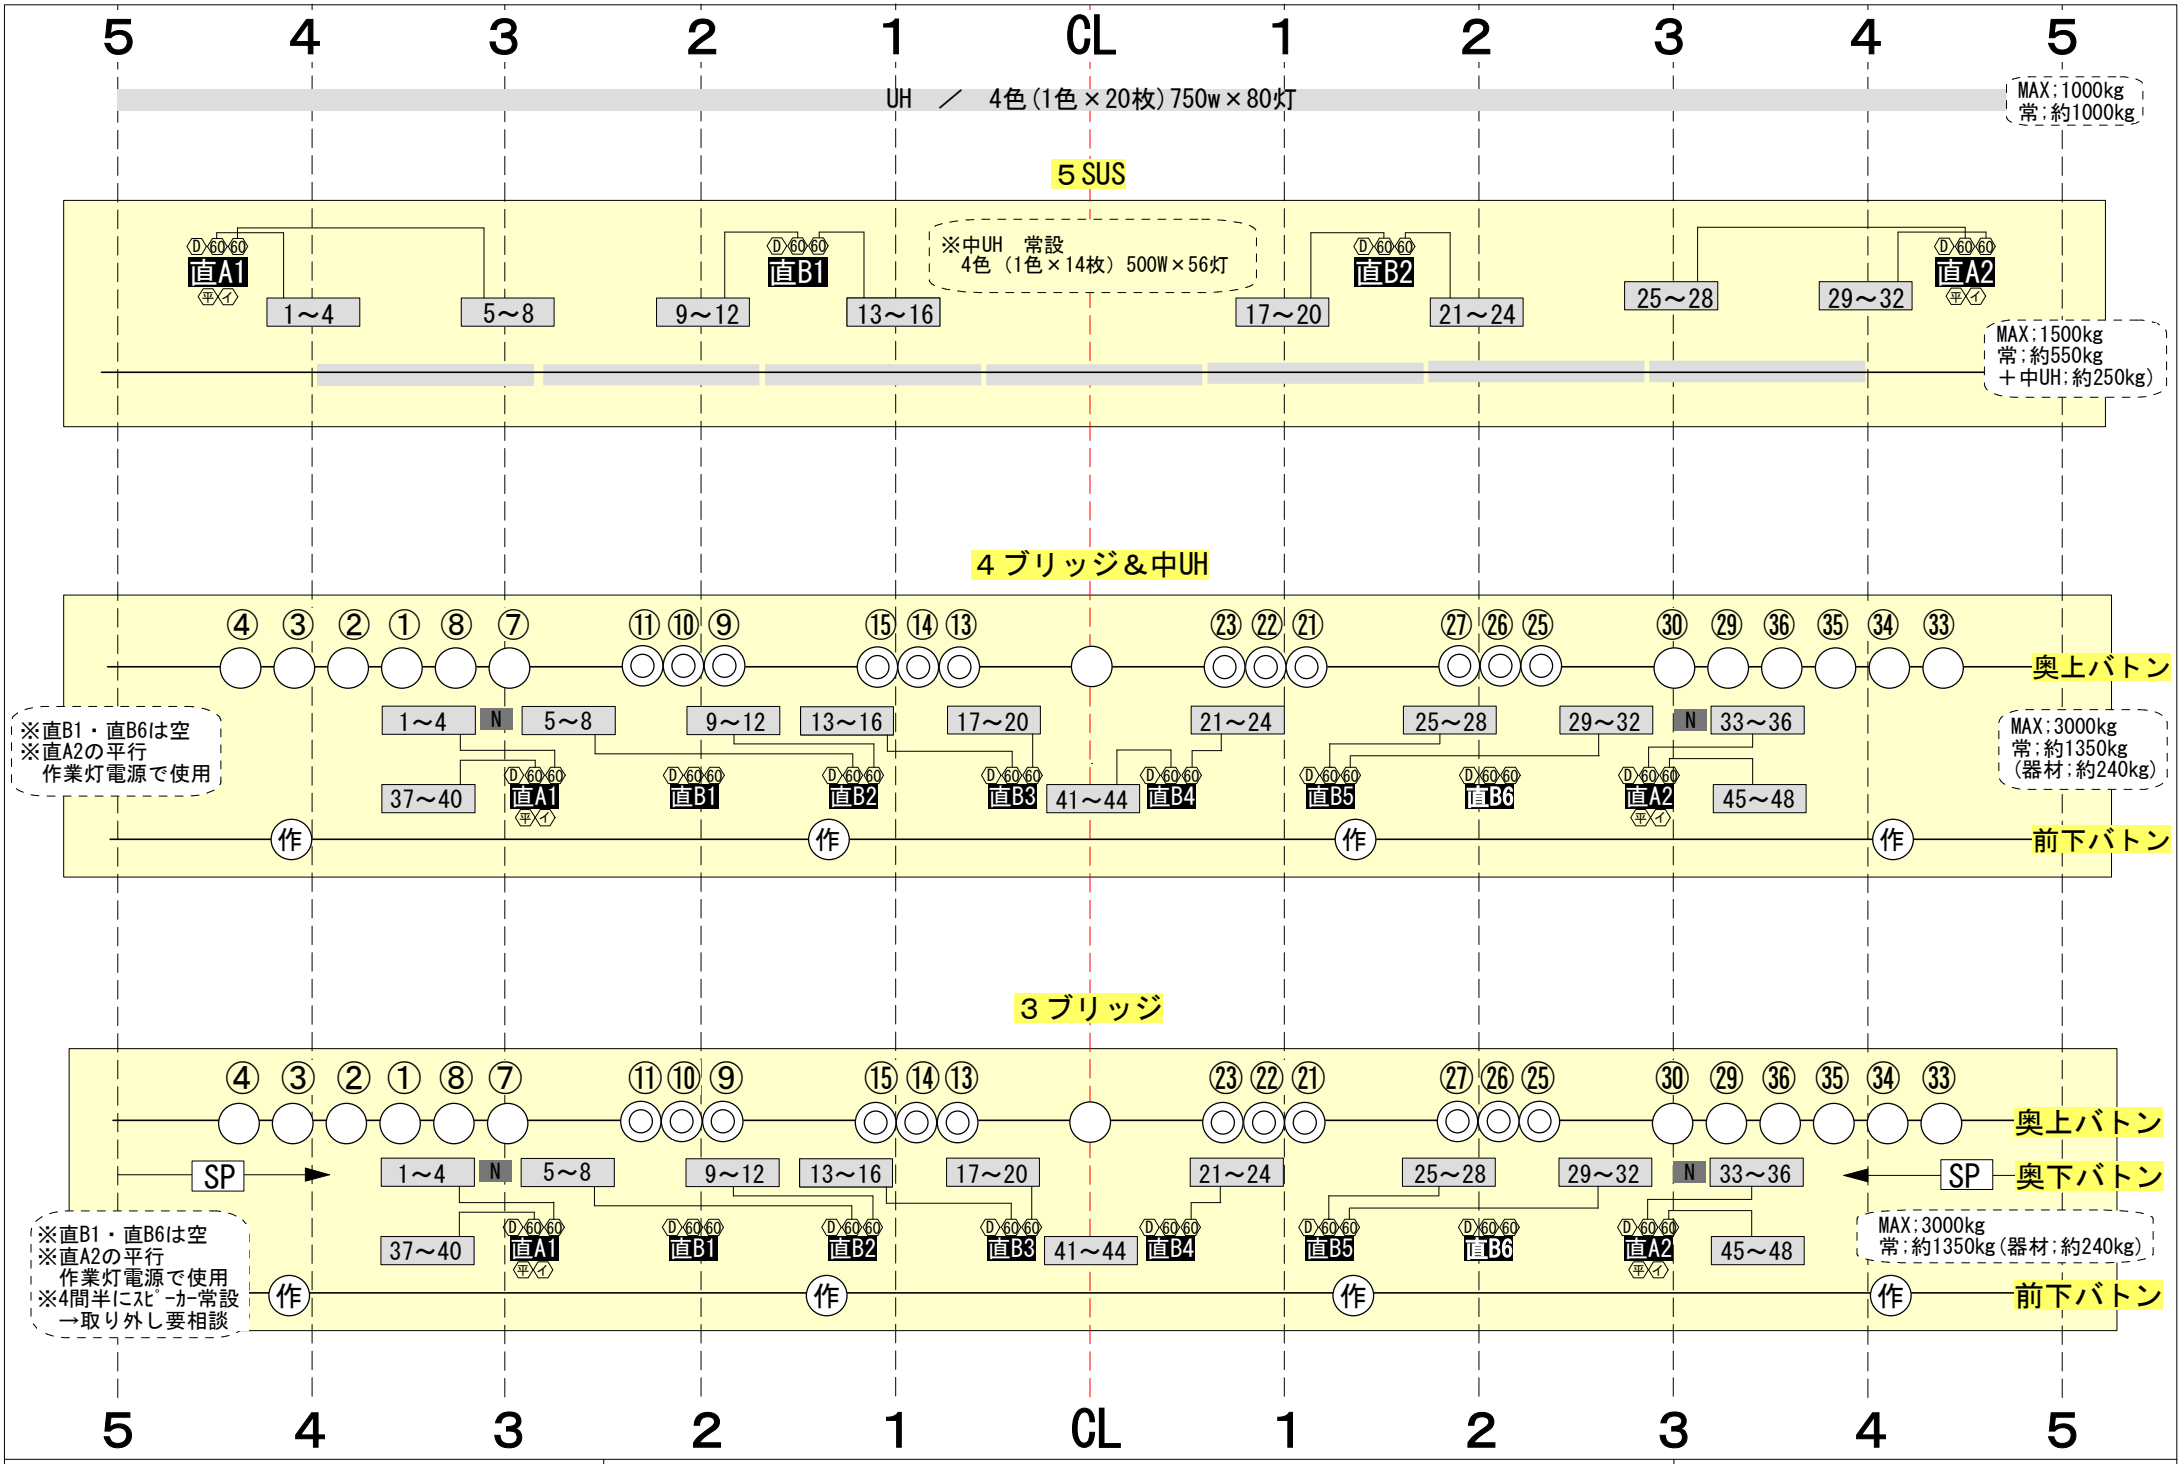


| VENUE | fenice堺 | TITLE | 大ホール照明常仕込み(ブリッジ②) | DATE | 2022.04.17 |
|---|---|---|---|---|---|