


※ 天井パイプ昇降不可 ※

※ ギャラリーの各面にもパイプがあります
 ※ 作業灯は前室のスイッチにてON/OFF
 もしくは卓での制御の切り替えになります。
 同時制御は不可になります。

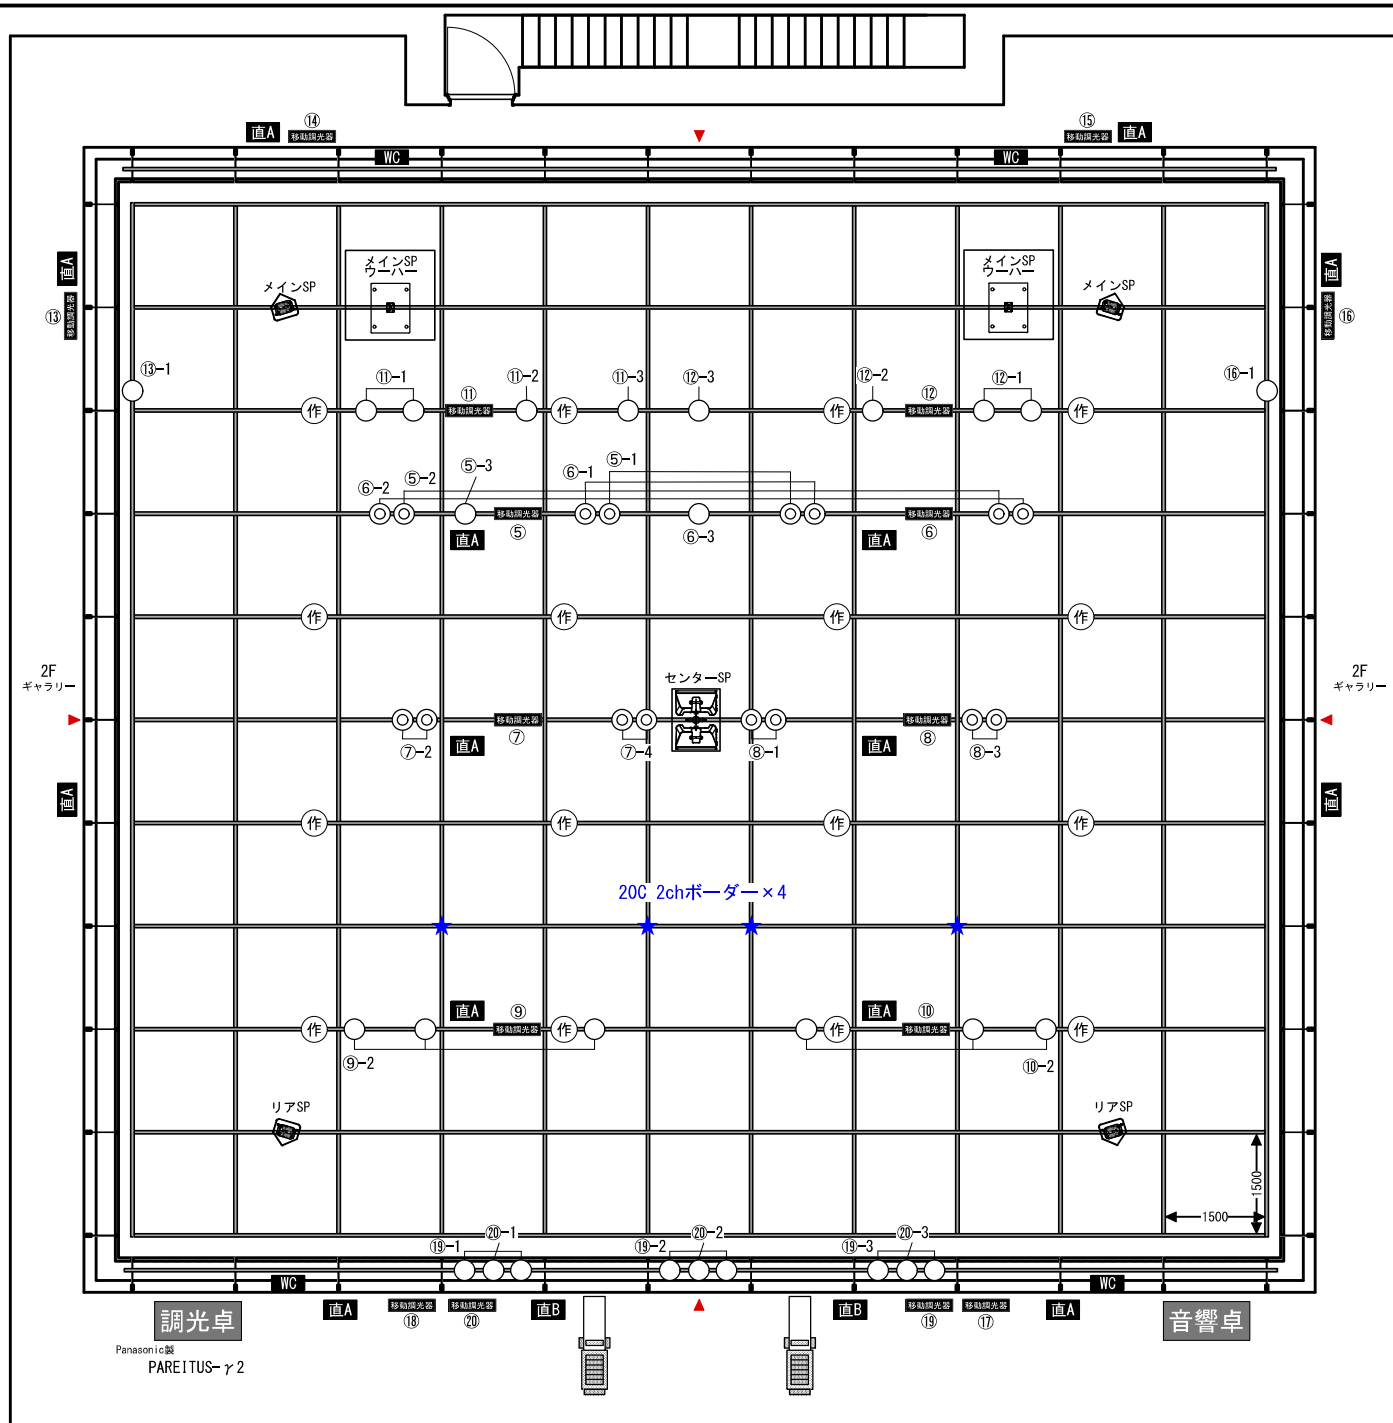

- KEY**
- ...500W凸×27
 - ◎...500Wフレネル×16
 - ⊙...作業灯×16 (ORB300)

- 移動調光器**
 C型 20A×4口
 MAX 60Aまで
- 直A**
 D型 20A×1口
 C型 60A×2口
 平行 15A×1口
 イーサネット×1口
- 直B**
 D型 20A×1口
 C型 60A×2口
- WC**
 D型 20A×1口
 C型 60A×2口
 平行 15A×1口
 イーサネット×1口

調光卓
 Panasonic製
 PAREITUS-γ2

音響卓